




SANDEFJORD KOMMUNE

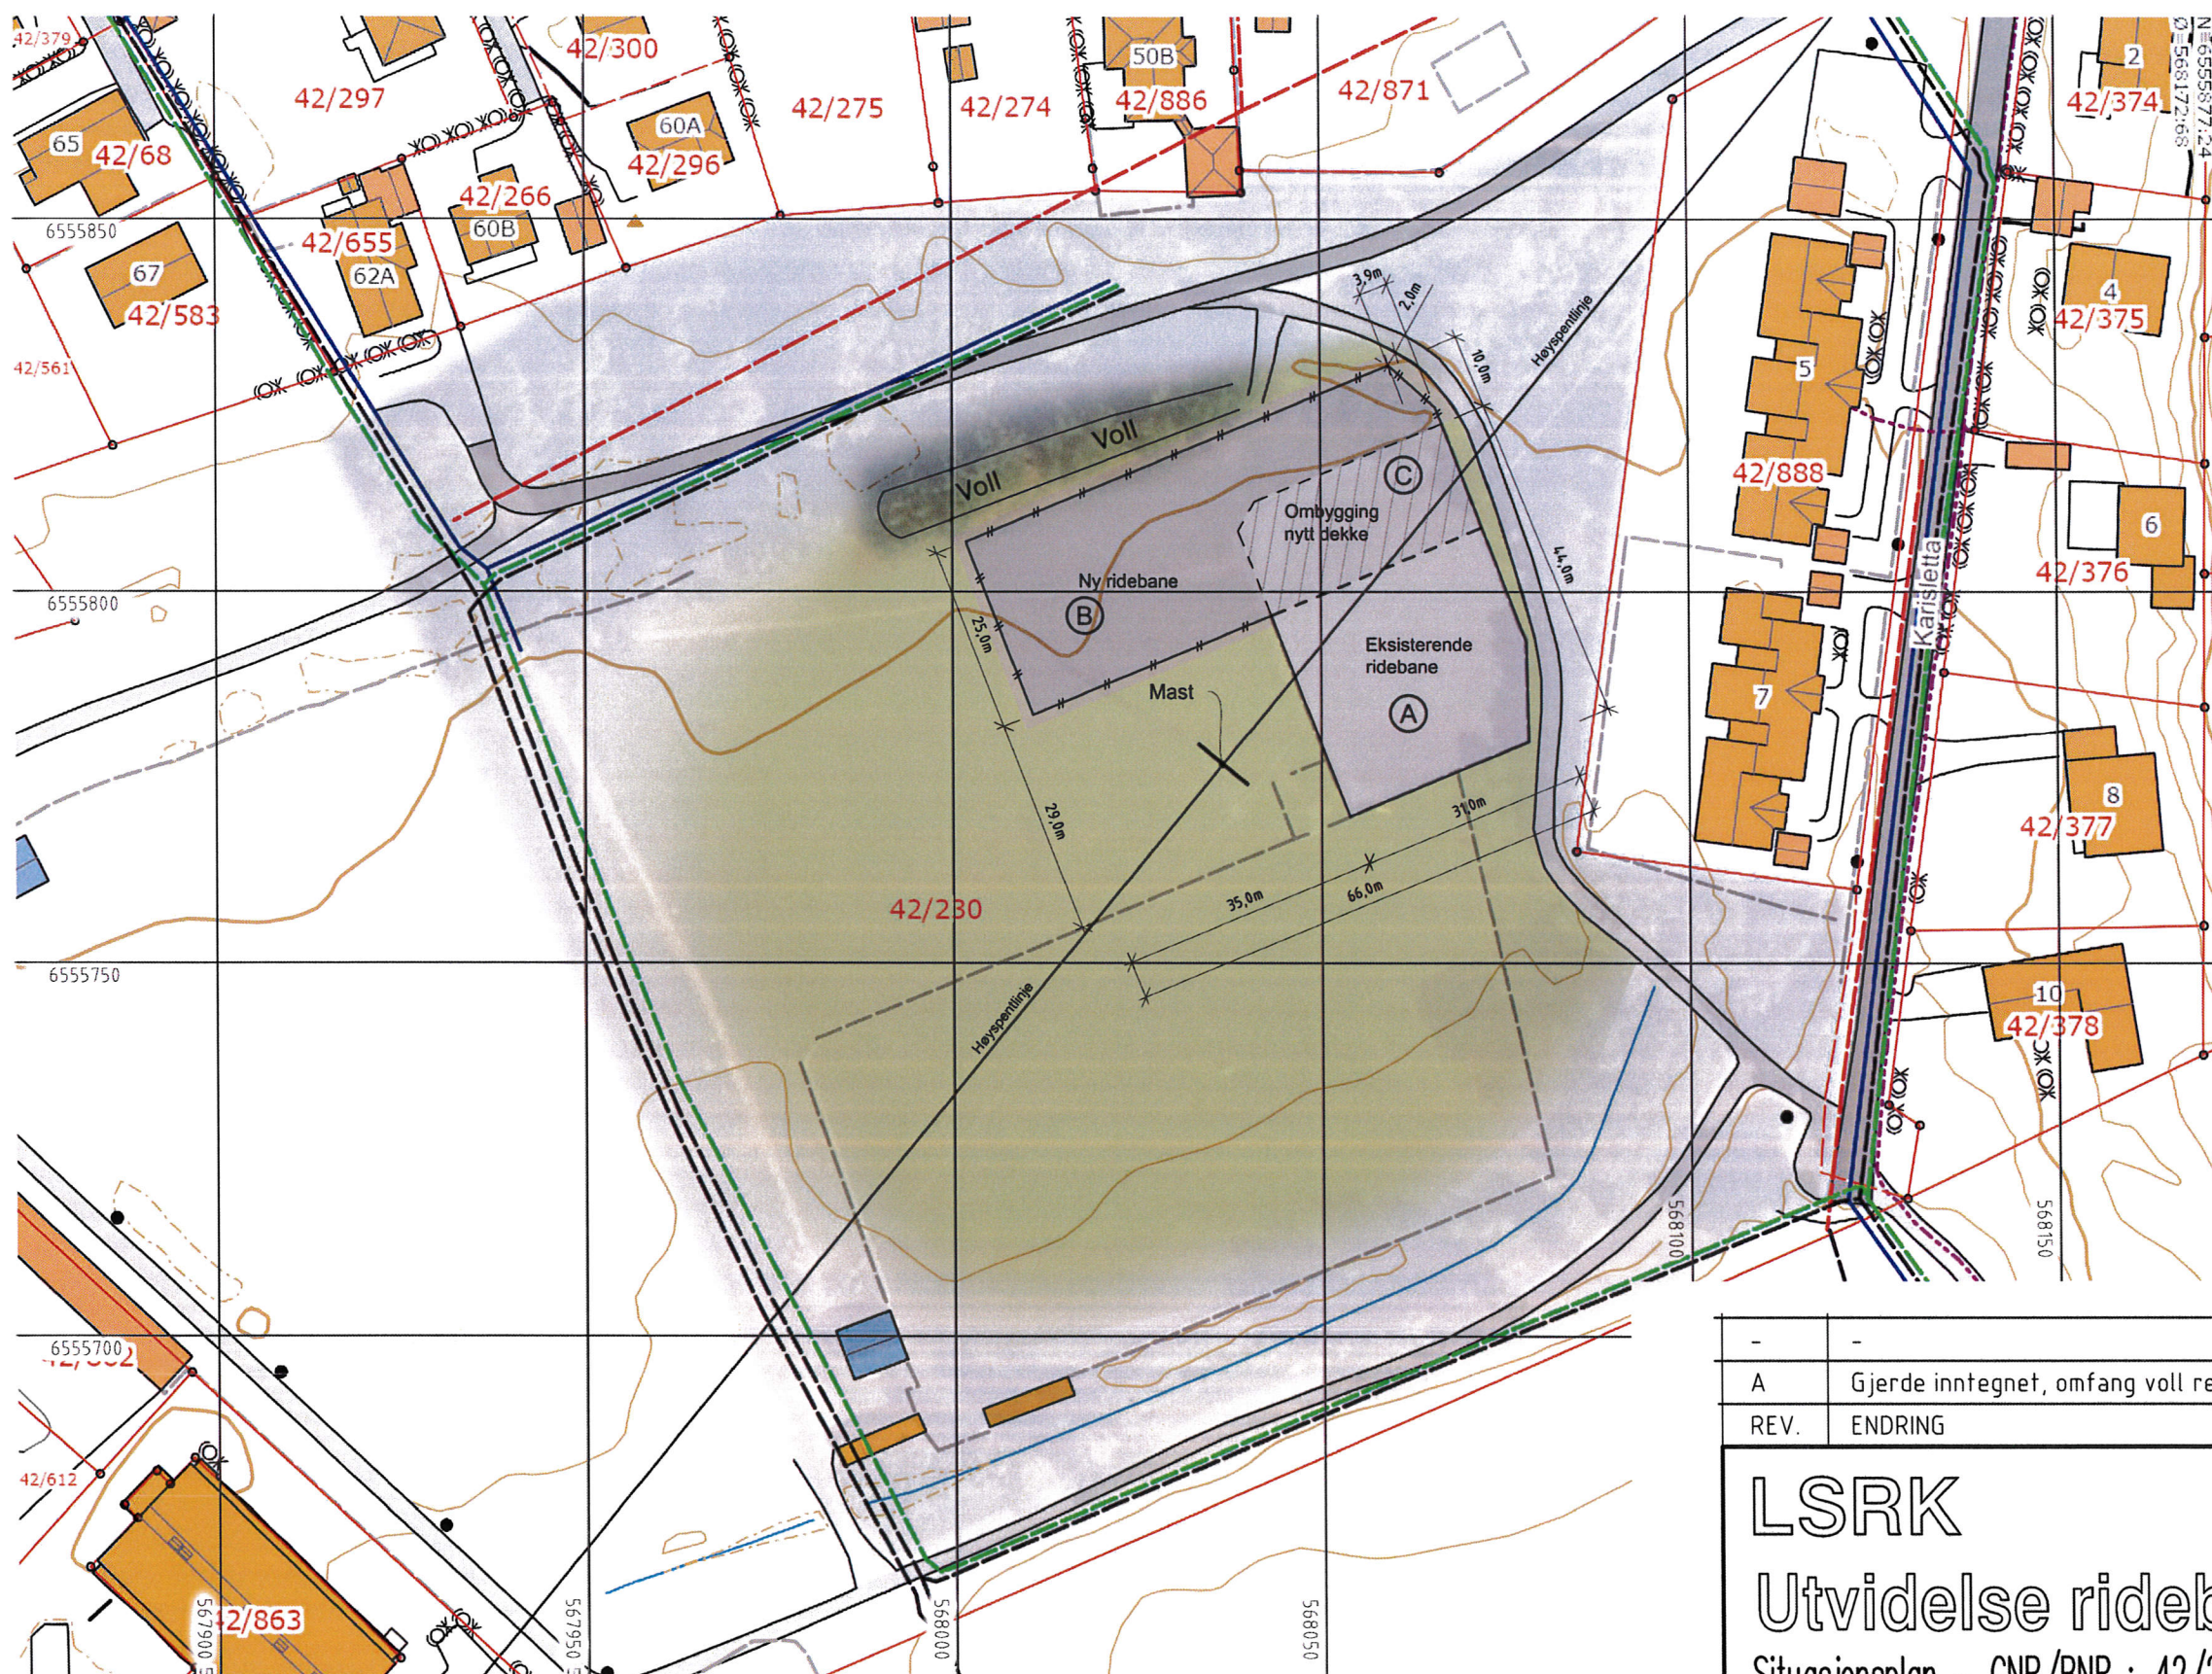

- (A) = 870m²
- (B) = 1175m²
- (C) = 460m²

B+C = 1635m²

// // Gjerde



Målestokk
1:1000

-	-	-	-
A	Gjerde inntegnet, omfang voll redusert.	07.04.17	NHL
REV.	ENDRING	DATO	SIGN.

LSRK

Utvidelse ridebane - Bugården

Situasjonsplan - GNR/BNR : 42/230

MÅL: 1:1000 A3	REV.
DATO: 29.01.17	A
TEGN.AV: NHL	